




Фасад в осях 1 - 4

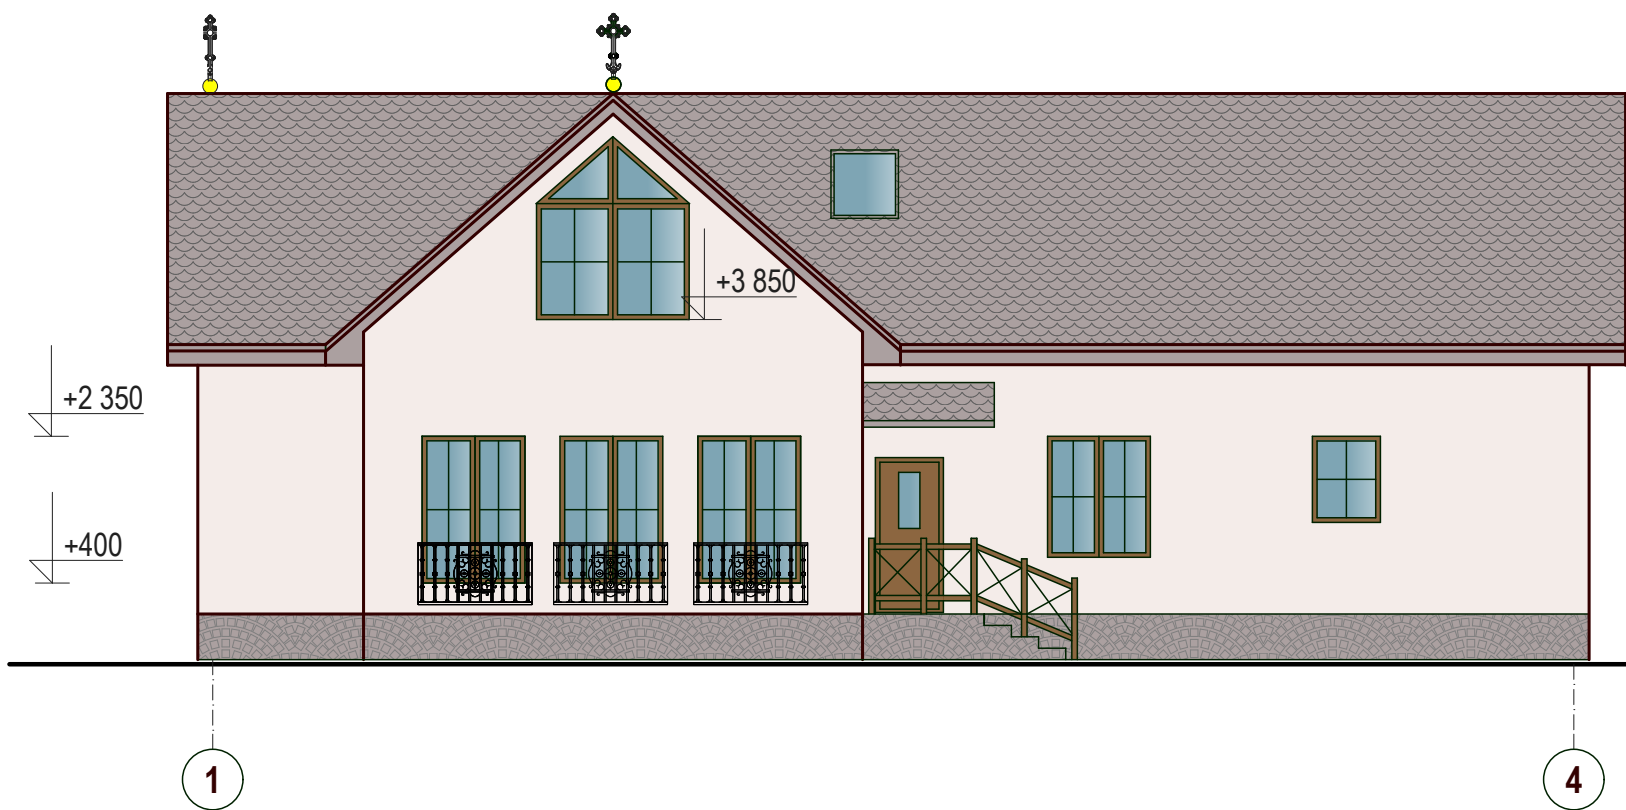

Фасад в осях Д - А

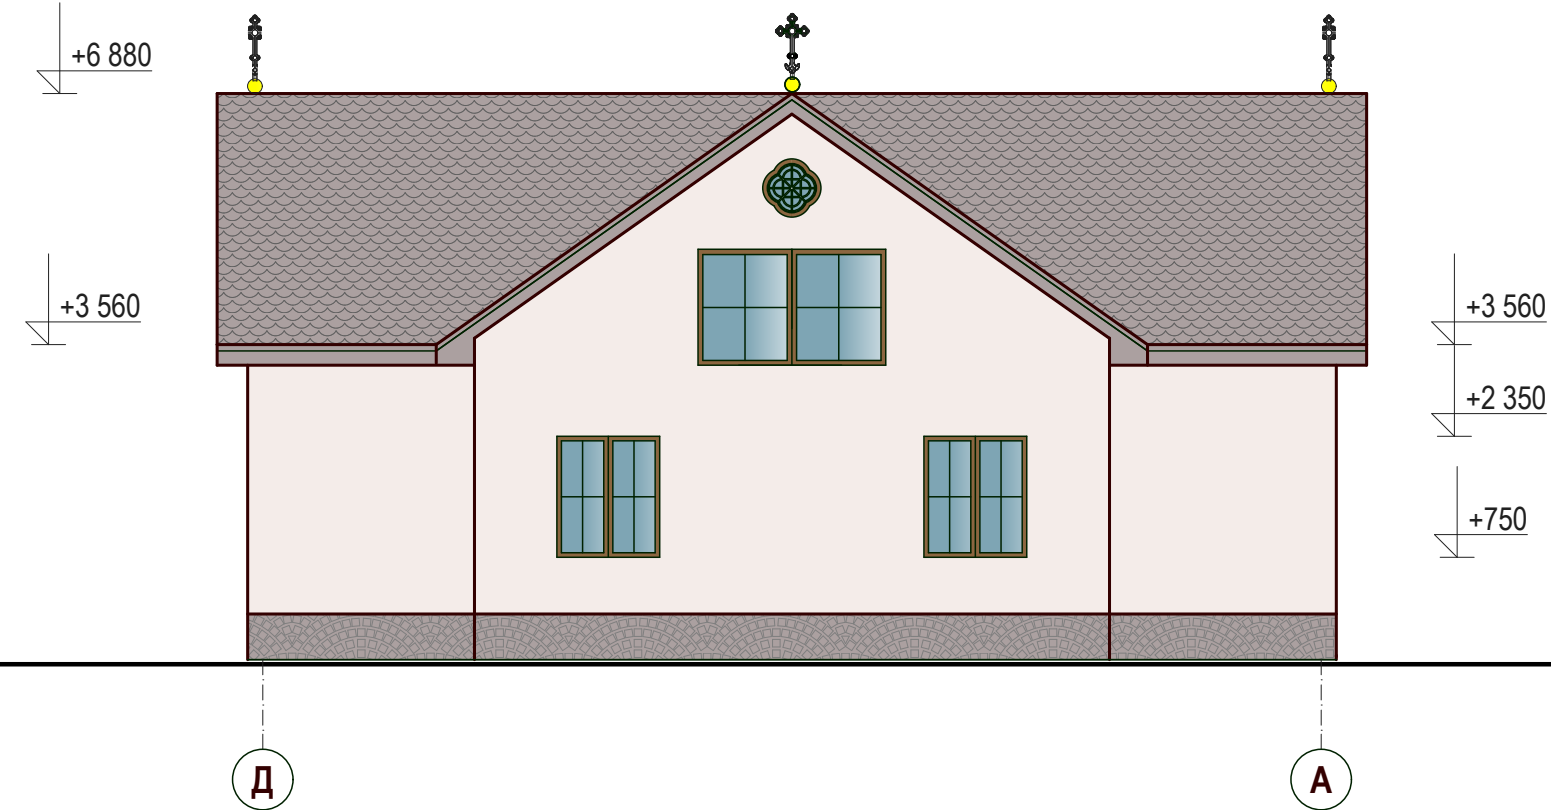

Фасад в осях 4 -1

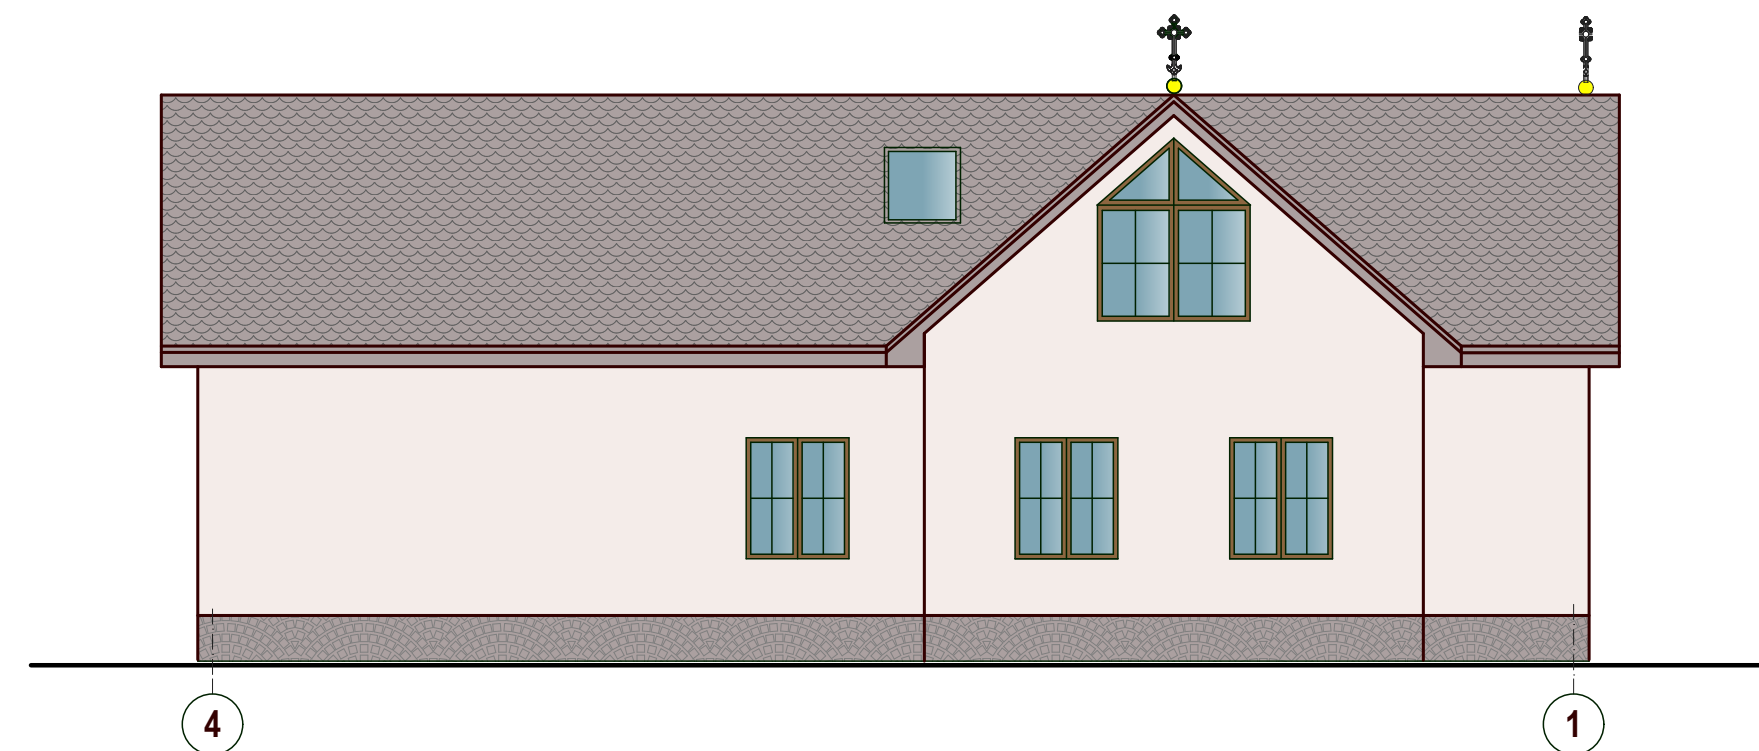

Согласовано:	
Инж.	
В замен инв. №	
Подпись и дата:	
Инв. № подл.	

						АР			
Изм.	Колич.	Лист	№ док	Подпись	Дата				
						Церковный дом	Стадия	Лист	Листов
							Фасады.	ГИПК "Минксельстройпроект" Слущкий филиал	